לוח תפוצה

שם המשרד	כמות	שם המשרד	כמות	שם המשרד	כמות	שם המשרד	כמות	שם המשרד	כמות

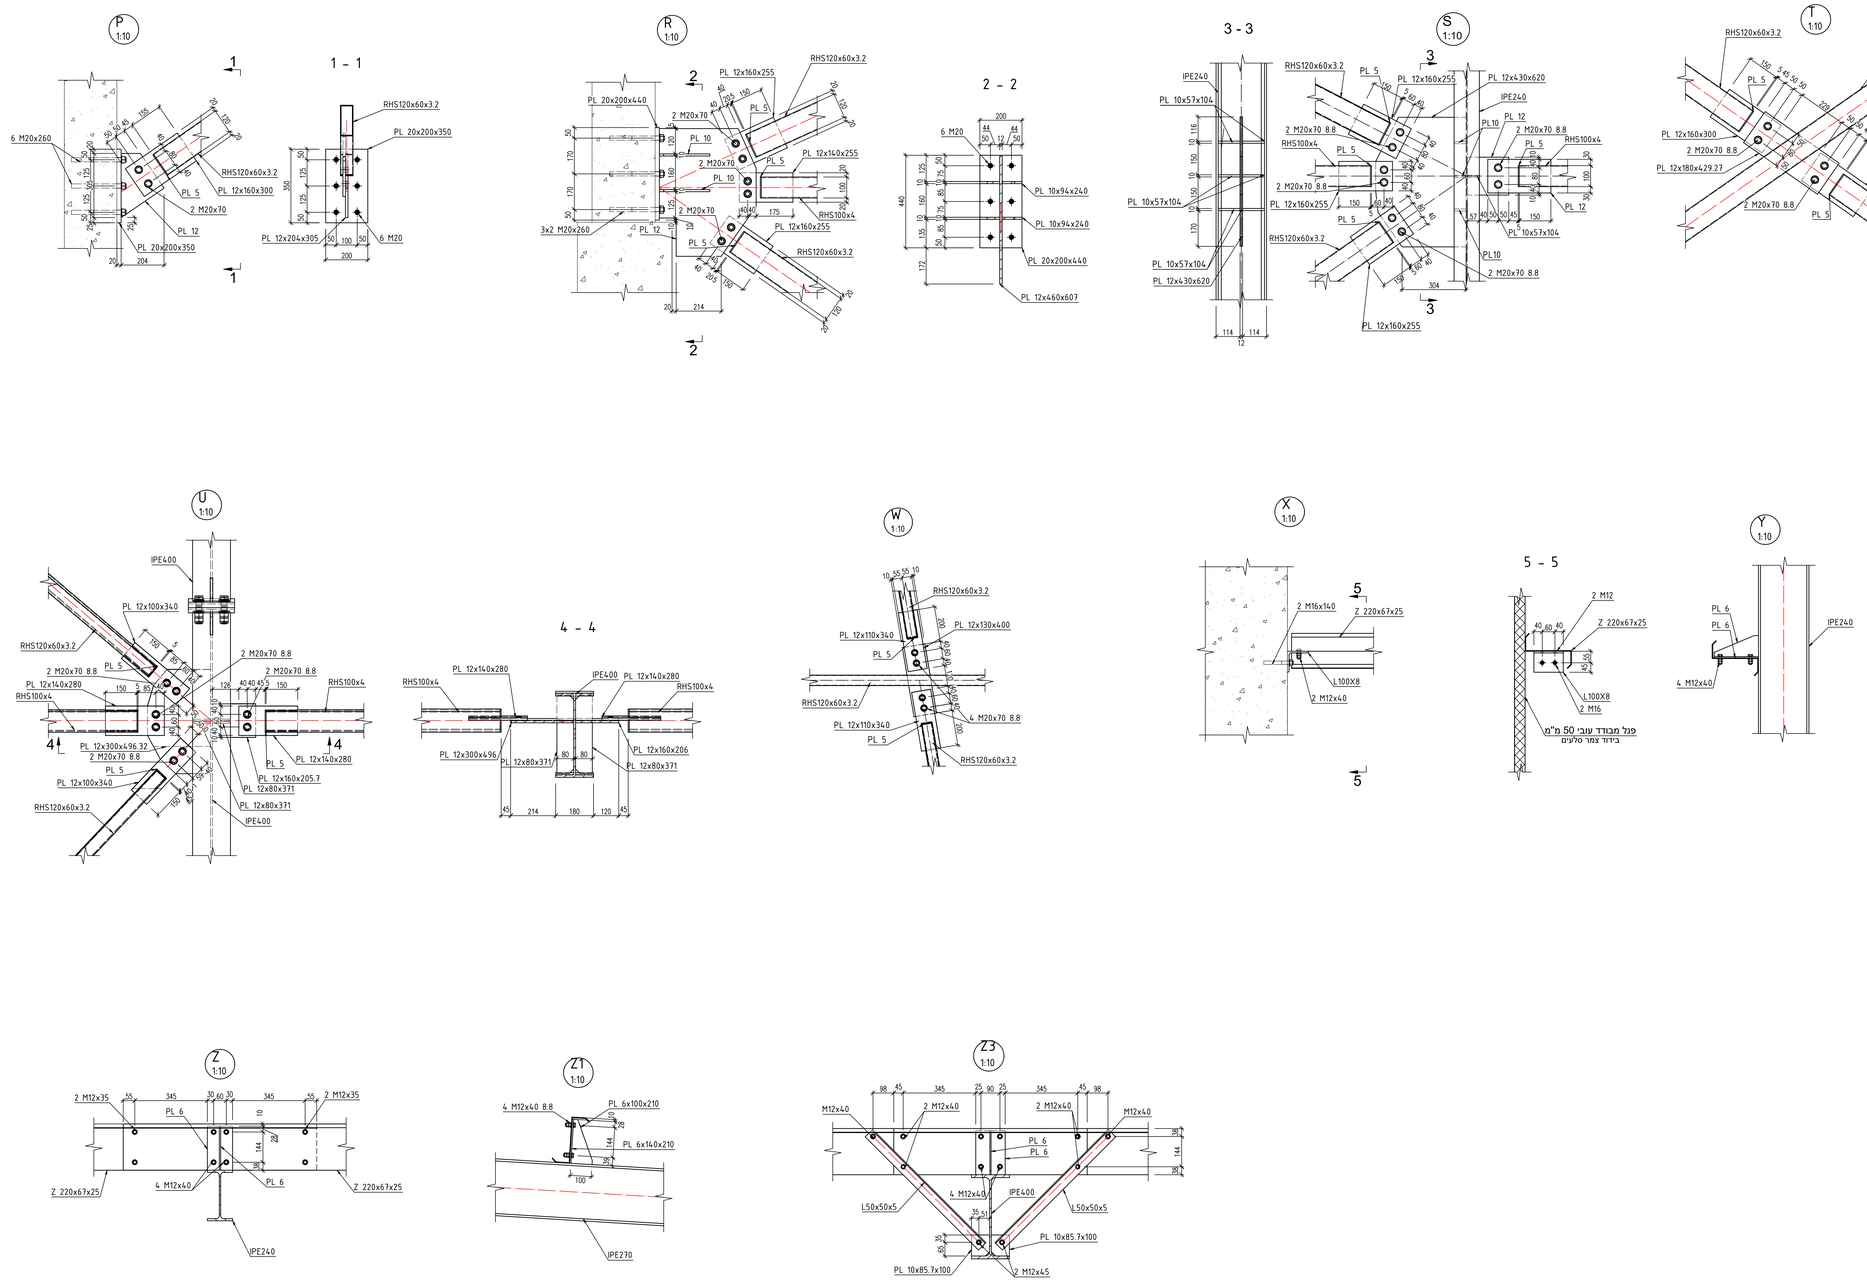

- תכנית זאת נערכה על-ידי מהנדס המאומד בארגון האקדמאים-מהנדסים שליד לשכת המהנדסים, האדריכלים והאקדמאים במקצועות הטכנולוגיות בישראל.
- חבר ארגון112
- אין בשליחת התכנית כקובץ DWG משום הרשאה לכל מאן דהו, לעשות שינויים ואו הוספות כלשהן בתכנית המל"ב ללא רשות המפורשת ובכתב.
- תוכן הקבצים שנשלחו הם רשות המתכנן וכל הזכויות בתכניות

מס' המהדורה	תאריך	עדכון)תכנון מוקדם, ליניע, למכרז, לביצוע(	שרטט	תכנן	בדק	אישר
01	11.11.2022	שינוי גובה קורות				
00	23.11.2021	לביצוע	רוסלן	אביב	אליה	בורים

מספר הפרוייקט:
21D038

שם פרוייקט:
ביל"ו .סככת רכבים במרכז

קובץ ראשי
תת קובץ
תת קובץ
מידות הגליון
קנה מידה

שם התכנית:
פרטי פלדה II.

מספר תכנית:
304

16 TAASIA St.
P.O.B. 367
NESHER 36602
TEL. 04-8202120
FAX. 04-8202127

STAR מנוס
ENGINEERS LTD.
E-Mail : Office@stareng.co.il

רחי התעשיה16
ת.ד 367,
נשר36602
טל 04-8202120
פקס 04-8202127