



אגף ההנדסה והבינוי
ענף הנדסה

שם פרויקט:

מכרז מגוריות

דגם:

B201

שם גליון:

תכנית

תאריך:


17/07/2018 19:52:40

קב"מ:

1 : 50

הערות:

1. הריהוט להמחשה בלבד.

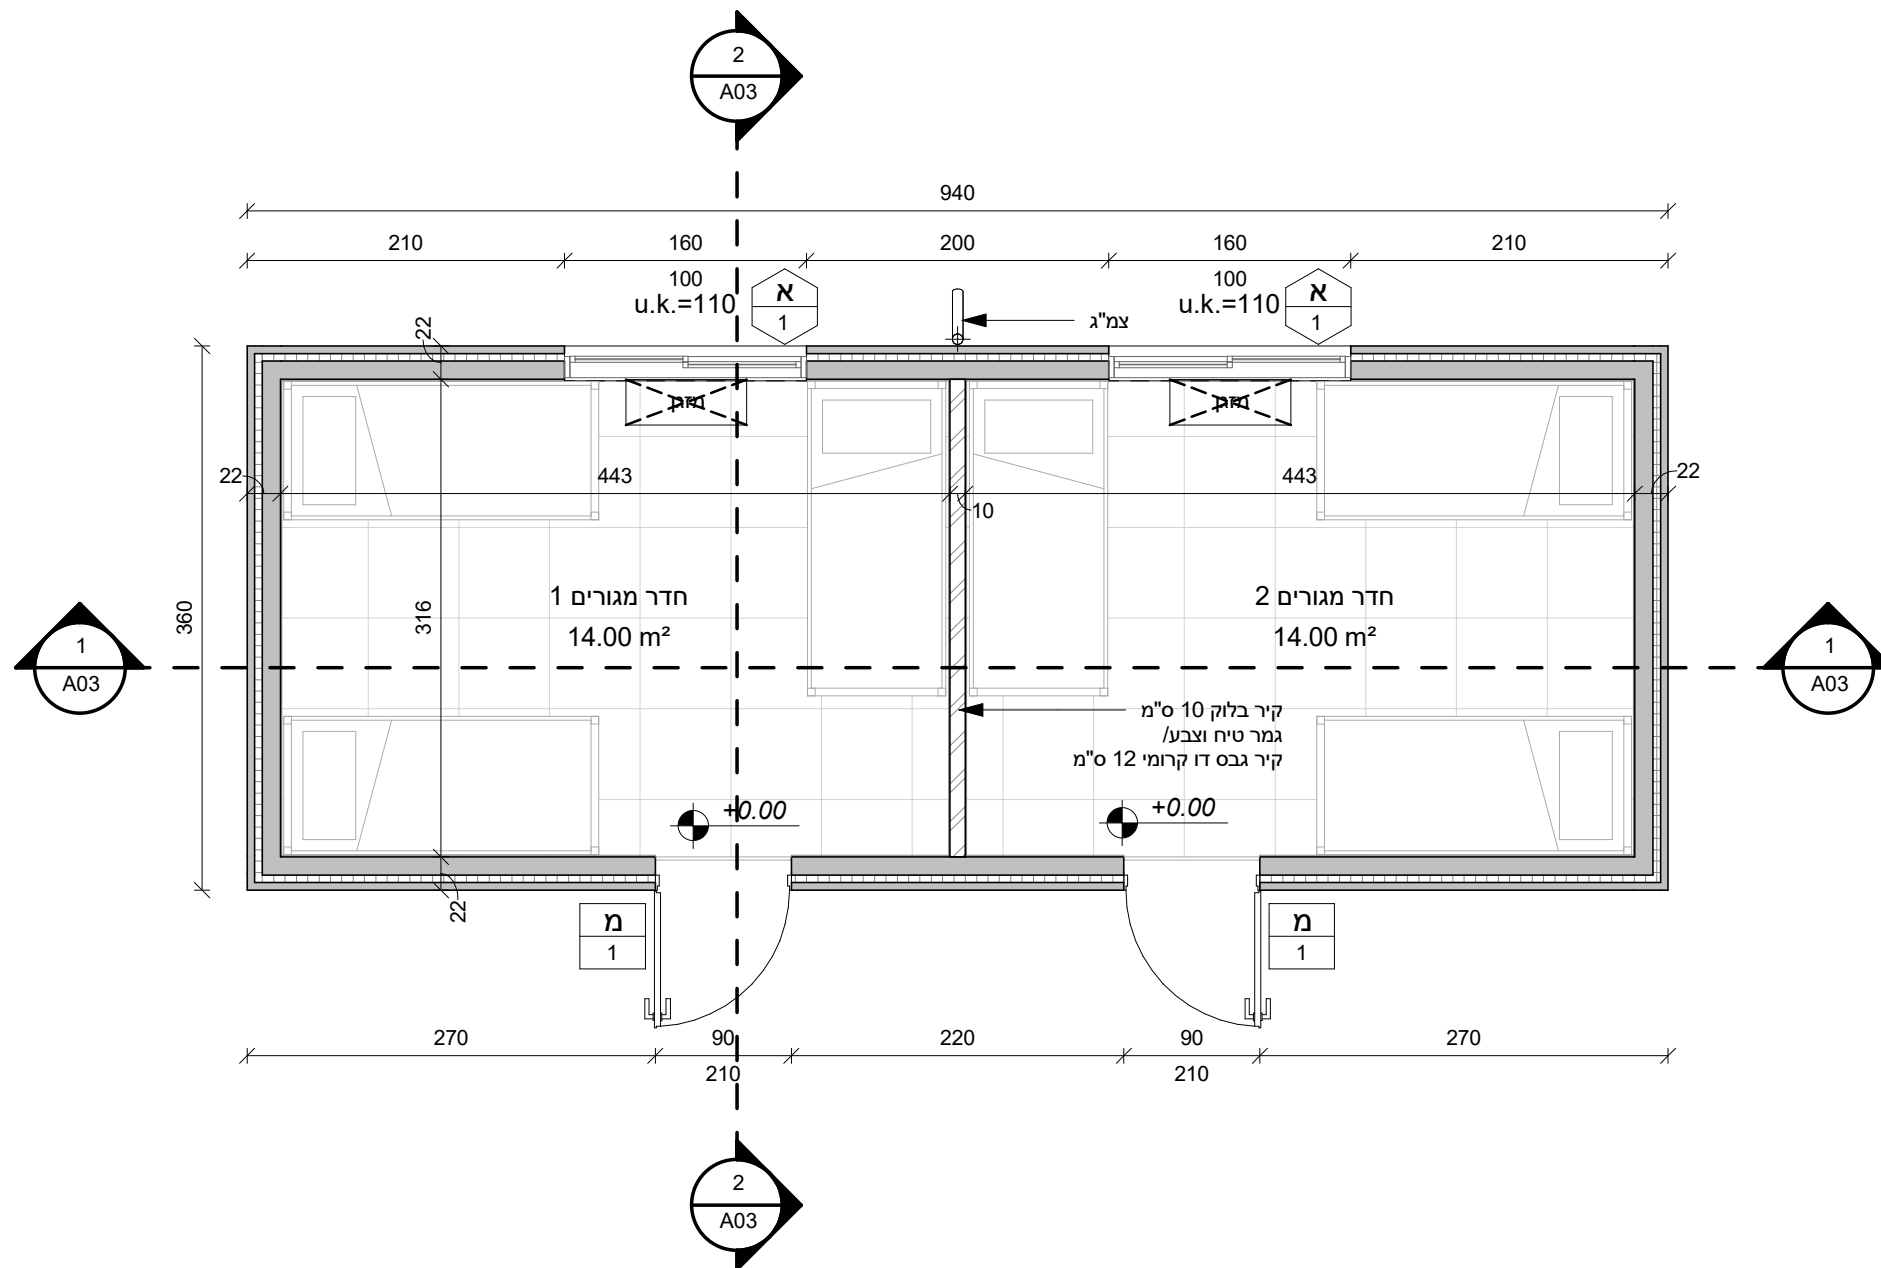

קומת קרקע
1 : 50

אקדשטיין



אגף ההנדסה והבינוי
ענף הנדסה

שם פרויקט:

מרכז מגוריות

דגם:

B201


שם גליון:

גגות

תאריך:
17/07/2018 19:52:40

קב"מ:
1 : 50

הערות:

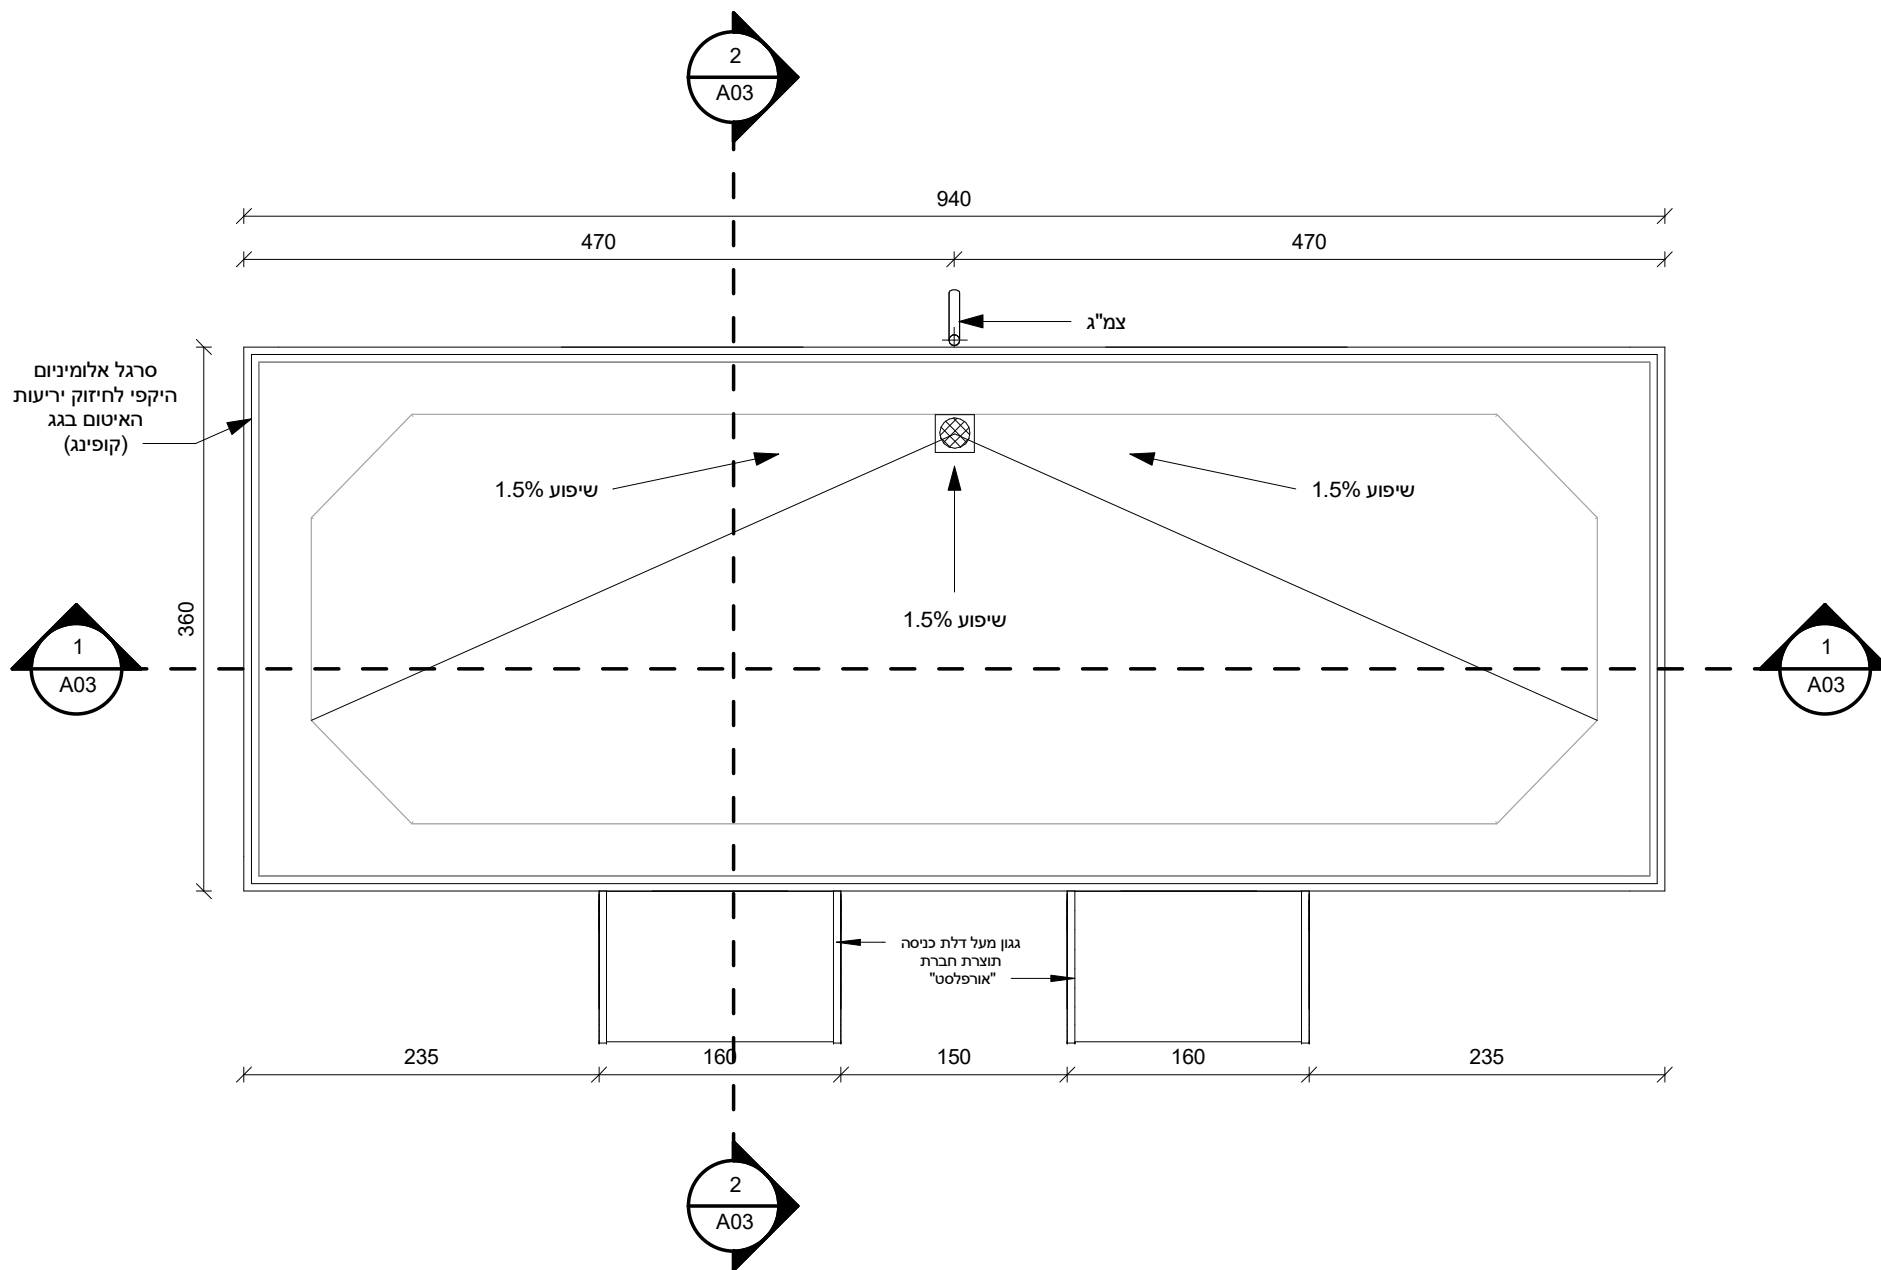

גגות
1 : 50

אקדשטיין



אגף ההנדסה והבינוי
ענף הנדסה

שם פרויקט:

מכרז מגוריות

דגם:

B201

שם גליון:

חתכים

תאריך:


17/07/2018 19:52:40

קב"מ:


1 : 50

הערות:

1. הריהוט להמחשה בלבד.

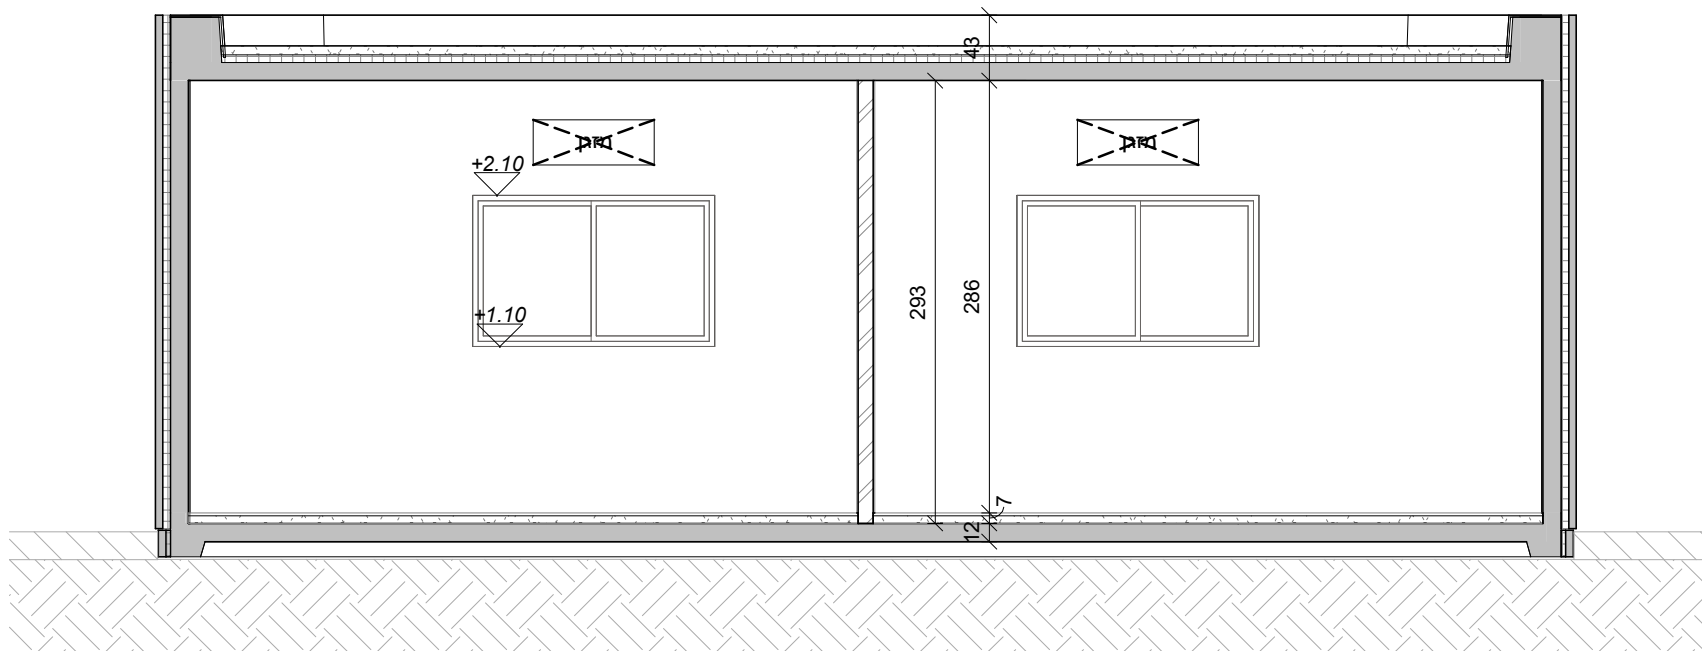

חתך 1-1
1 : 50

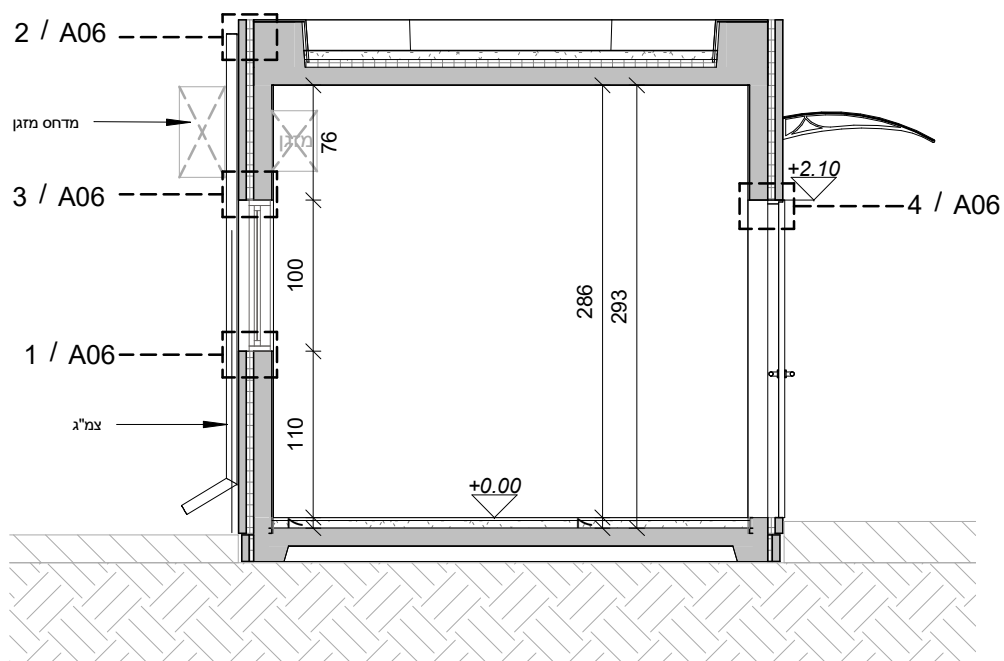

חתך 2-2
1 : 50



אגף ההנדסה והבינוי
ענף הנדסה

שם פרויקט:

מכרז מגוריות

דגם:

B201

שם גליון:

חזיתות 1

תאריך:

17/07/2018 19:52:41



קב"מ:

1 : 50

הערות:

קדמית
1 : 50

צד
1 : 50

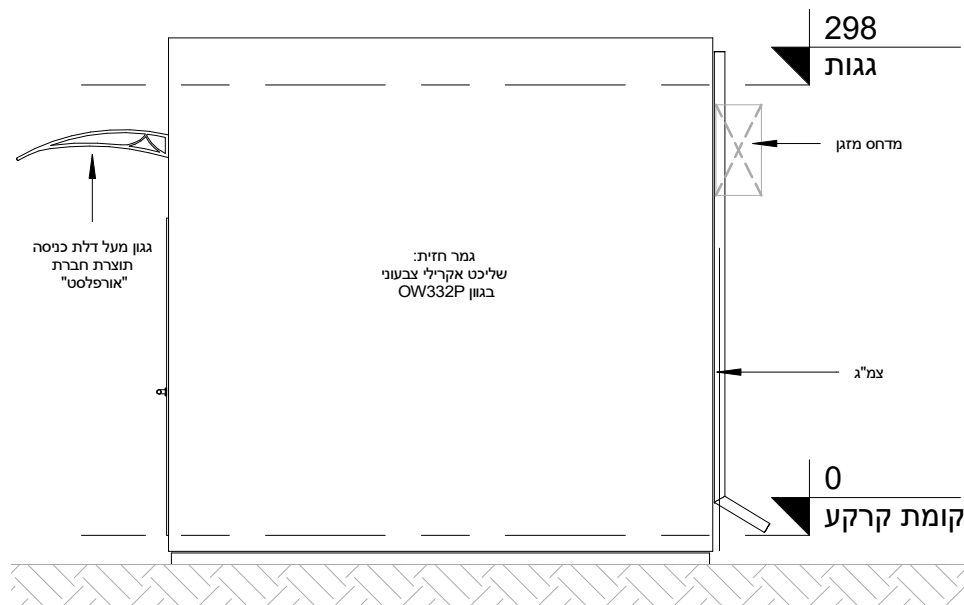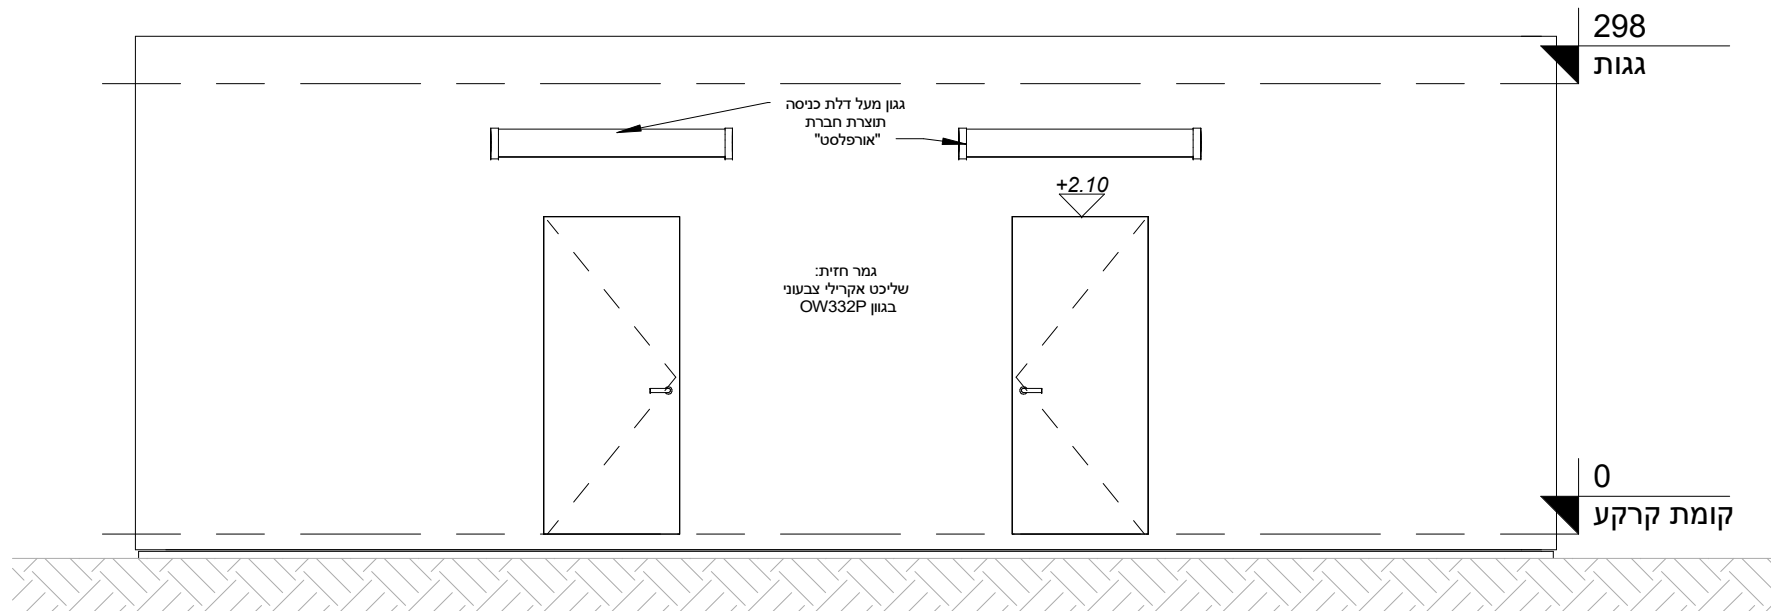



אגף ההנדסה והבינוי
ענף הנדסה

שם פרויקט:

מכרז מגוריות

דגם:

B201

שם גליון:

חזיתות 2

תאריך:

17/07/2018 19:52:41

קב"מ:

1 : 50

הערות:



אחורית

1 : 50

צד 2

1 : 50

אקדשטיין

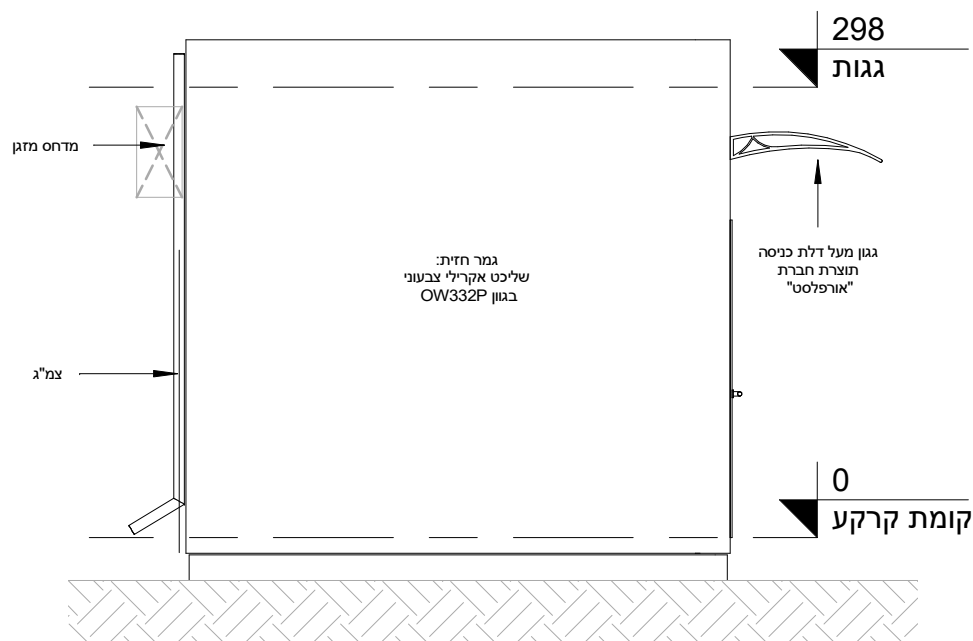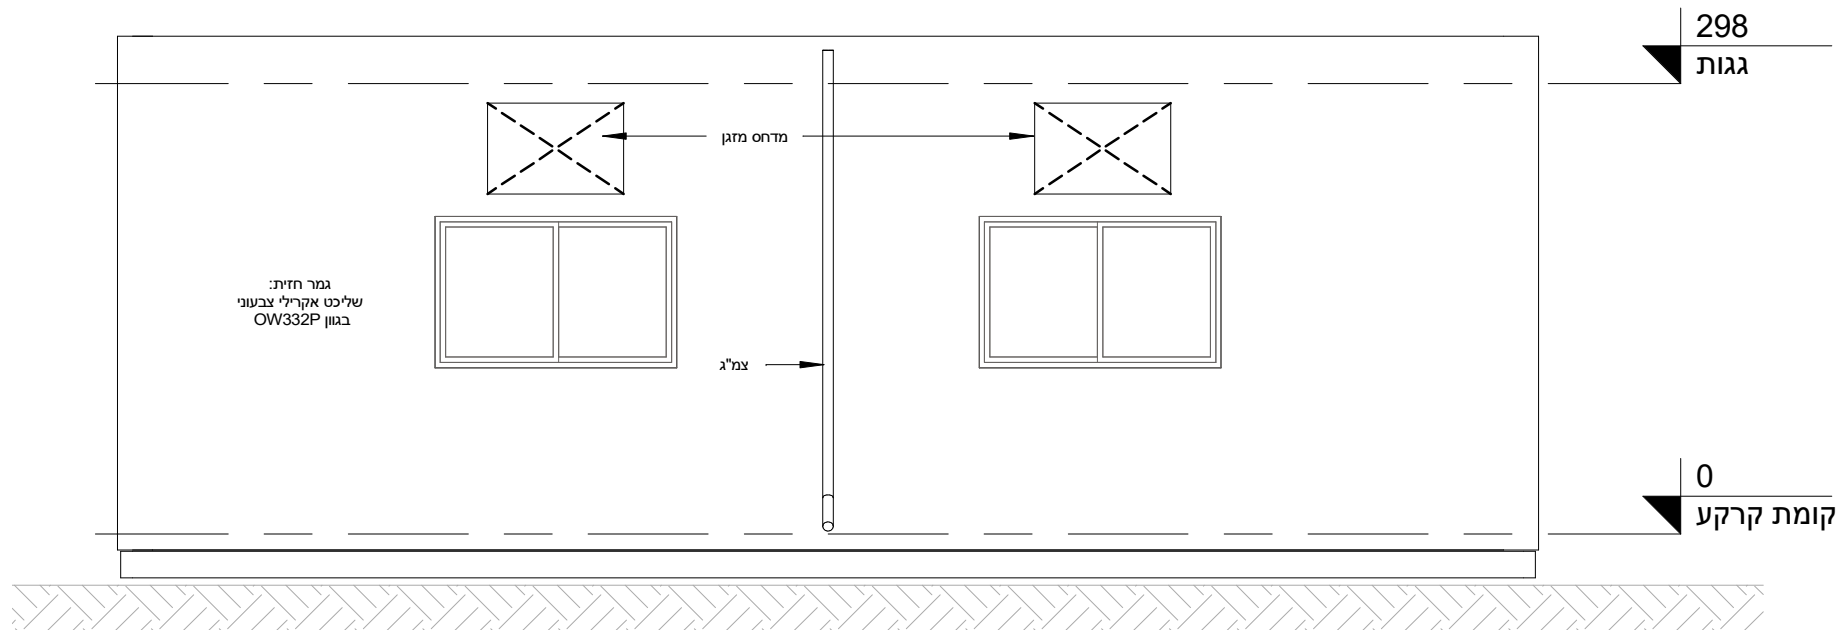



אגף ההנדסה והבינוי
ענף הנדסה

שם פרויקט:

מכרז מגוריות

דגם:

B201

שם גליון:

פרטים


תאריך:

17/07/2018 19:52:41


קב"מ:

1 : 10

הערות:

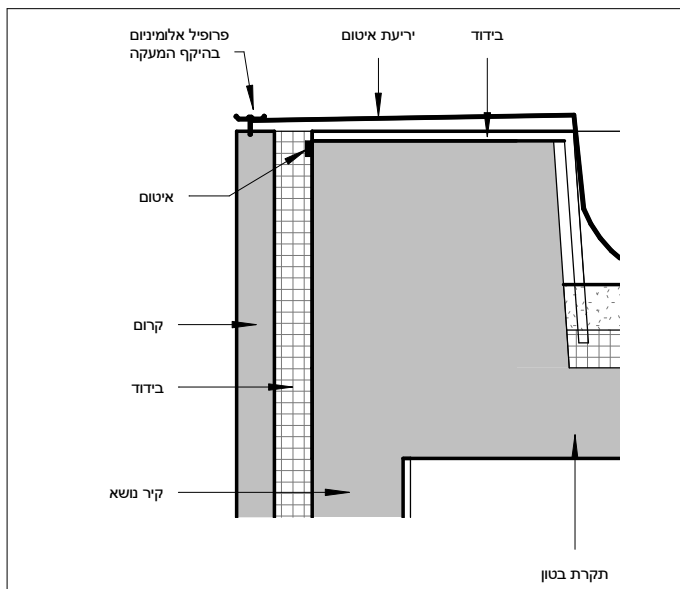



פרט פרופיל אלומיניום
1 : 10

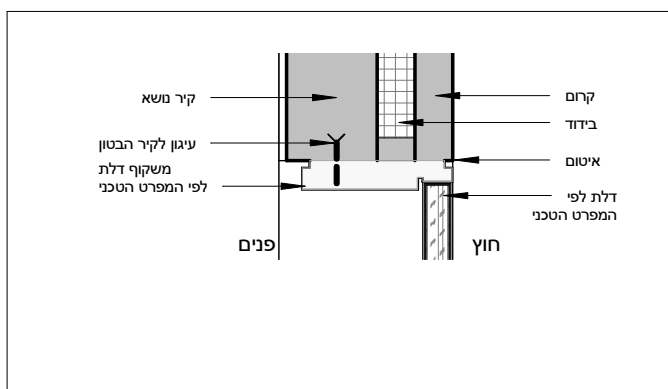

פרט משקוף דלת עליון
1 : 10

פרט חלון טיפוס-משקוף עליון

1 : 10

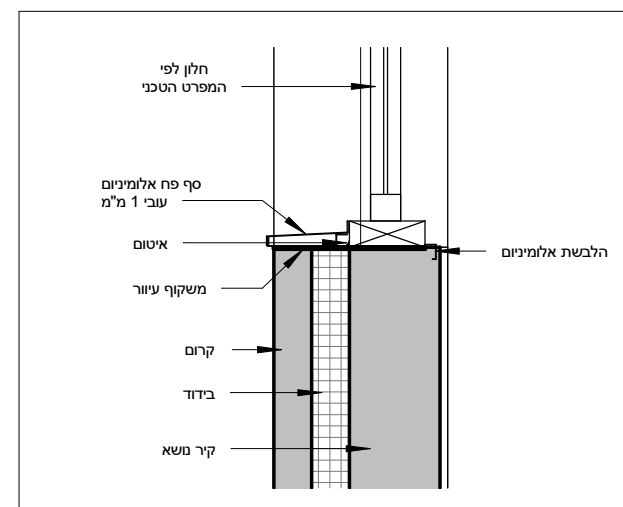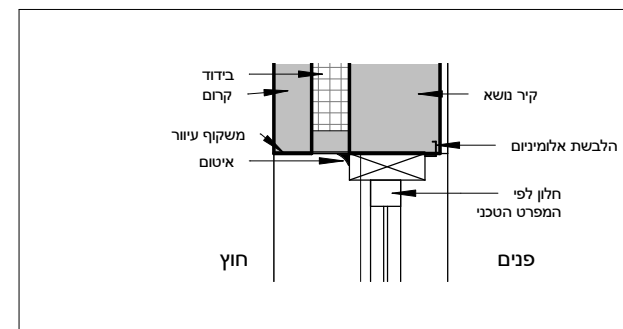

פרט חלון טיפוס-משקוף תחתון
1 : 10



אגף ההנדסה והבינוי
ענף הנדסה

שם פרויקט:

מכרז מגוריות

דגם:

B201

שם גליון:

רשימות

תאריך:



17/07/2018 19:52:41

קב"מ:

1 : 50

הערות:

א-1

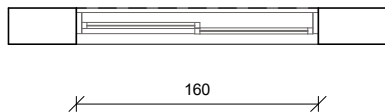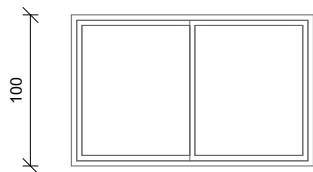



חלון הזזה דו-כנפי

אלומיניום
1 : 50

רשימת אלומיניום

סה"כ	פרזול	גמר	זיגוג	גובה	רוחב	תאור	מספר	סוג
1	לפי יצרן	צבע לבן	זכוכית בידודית, 5+12+6, שקופה	100	160	חלון 2 אגפים נגררים, עם אגף רשת נגרר	1	א
1	לפי יצרן	צבע לבן	זכוכית בידודית, 5+12+6, שקופה	100	160	חלון 2 אגפים נגררים, עם אגף רשת נגרר	1	א

מ-1

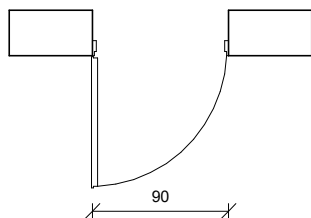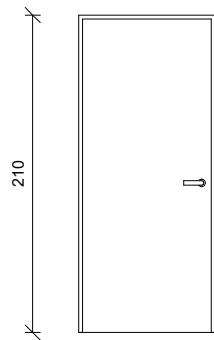

דלת פח חד כנפית

מסגרות
1 : 50

רשימת דלתות

סה"כ	הערות	פרזול	גמר כנף	גמר משקוף	גובה	רוחב	תאור	מספר	סוג
1	מנעול רגיל	לפי היצרן	RAL-7035	RAL-7040	210	90	דלת פח חד כנפית	1	מ
1	מנעול רגיל	לפי היצרן	RAL-7035	RAL-7040	210	90	דלת פח חד כנפית	1	מ

אקדשטיין



אגף ההנדסה והבינוי
ענף הנדסה

שם פרויקט:

מכרז מגוריות

דגם:

B201

שם גליון:

תגמירים

תאריך:

17/07/2018 19:52:42

קנ"מ:

1 : 50

הערות:

רשימת תגמירים	
פירוט	גמר
גרניט פורצלן 33X33 ס"מ בגוון טווח גריי (אפור בהיר) R10	ריצוף
גרניט פורצלן 33X33 ס"מ בגוון טווח גריי (אפור בהיר) R11	ריצוף חדרים רטובים
ג.פ. 33X33 ס"מ עם פס דקורטיבי לבן מבריק 25X33 ס"מ R10	חיפוי קירות ח. רטובים
סופרקריל 2000 גוון לבן	קירות פנים
צבע ע"ב שמן בגוון לבן מעל הקרמיקה	קירות פנים בח. רטובים
אלומיניום קליל 7000 בגוון לבן. זכוכית בידודית 6+12+5	חלונות
סטנלי. דקורטיבי עם פסים אופקיים. משקוף בגוון לבן	דלתות פנים
דלת מצופה פח משי הצדדים עם מנעול רגיל. צבע בתנור בגוון RAL-7035 ומשקוף בגוון RAL-7040	דלתות חוץ
פאנלים בגובה 180 ס"מ. 15 ס"מ מעל הרצפה. בגוון אפור עם פסים. פרזול פלסטיק שחור.	טרספה
שיש יצוק עם כיור. צירי טריקה שקטה בארונות ובמגירות.	משטח כיורים
שליכט אקרילי צבעוני בגוון OW322P	חזיתות
גגון במידות 150X100 לפי התמונה המצורפת	גגון מעל דלת הכניסה
פס אלומיניום לחיזוק היריעה של האיטום והגג המהווה כקופינג. צורת טרפז בעובי 1.2 מ"מ.	פרט סיום בגג

