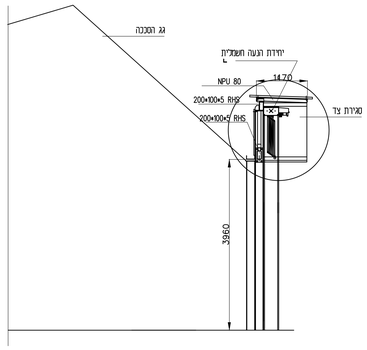


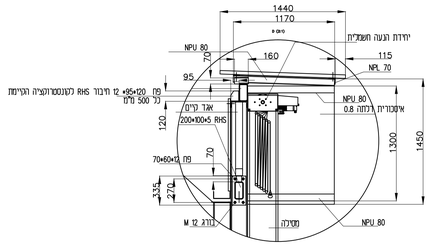


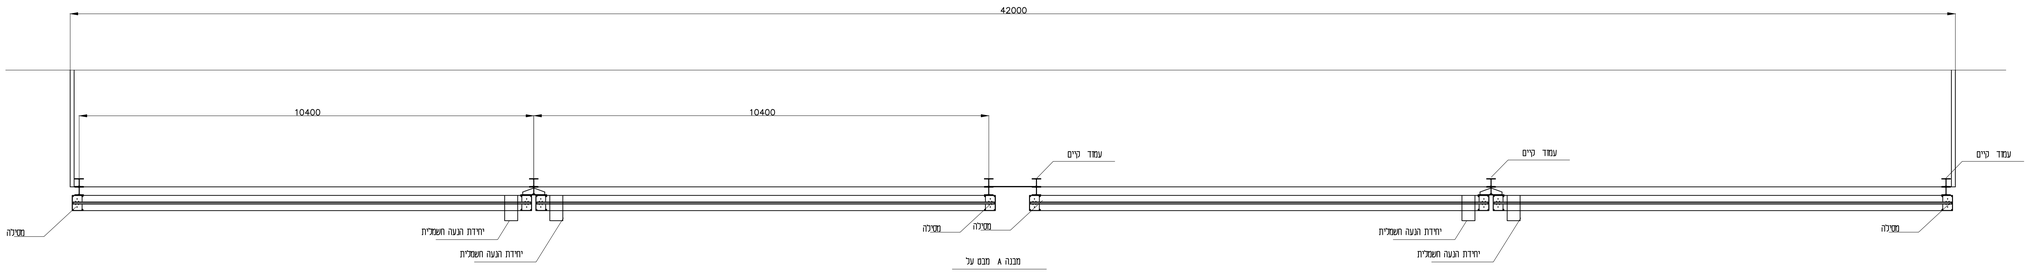


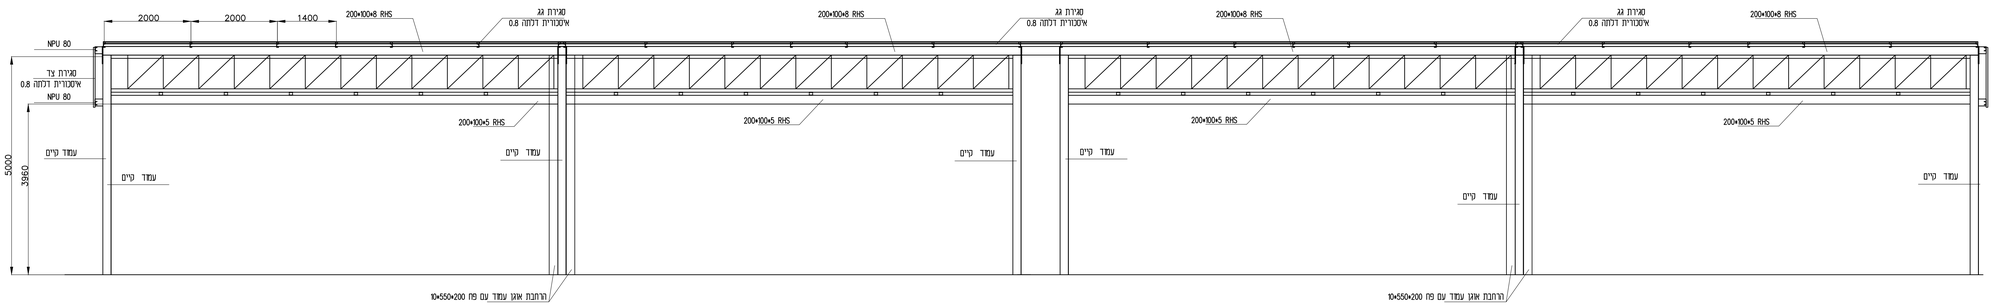


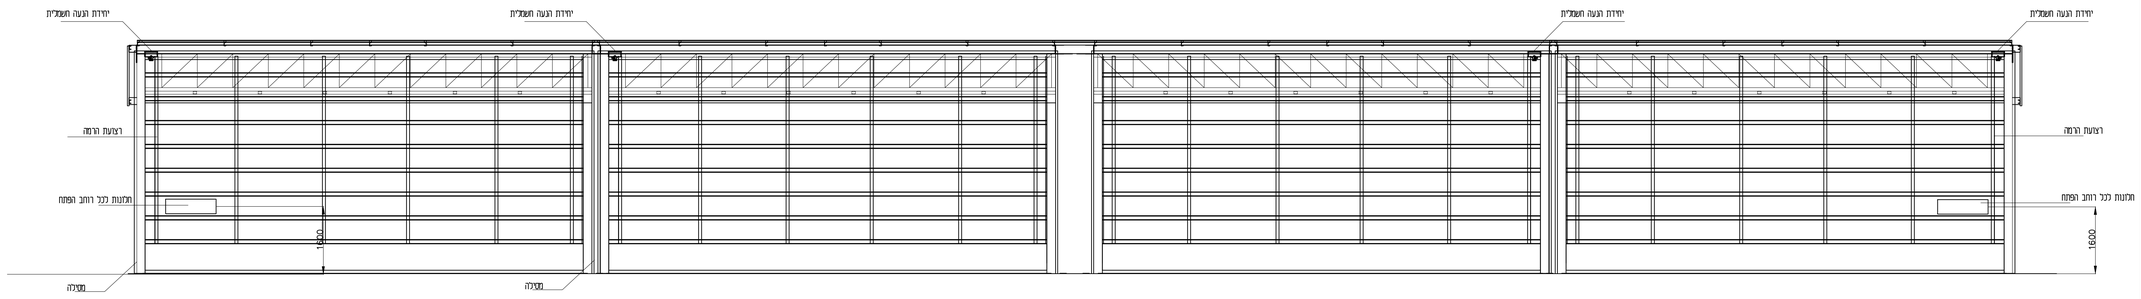


## לוח תפוצה ועדכון

| מספר | מהות העדכון | תאריך | לוח תפוצה |
|---|---|---|---|
| 1 | למכרז | 20/07/2018 | |

הערות:


המתכנן:

מיכה טננבאום מהנדסים יועצים
ביגינסון 4 כפר סבא
טלפון:09-7440483 פקס: 09-7446365

האדריכל:


אגף ההנדסה והבינוי:
ביקורת קבלה/מסמכי תכנון

סטטוס התכנית: עיון ○ מכרז ○ ביצוע ●

מאושר ע"י: תאריך: 17 11 2021

**66-176**

שם התכנית:
שערים נאספים מעלה בפתחים קיימים

מבנה A

מספר גיליון:

| אזור | מס' מבנה | מפלס | מס' סדרתי | מס' מהדורה |
|---|---|---|---|---|
| B | 6,6,1,7,6,5 | E,Q | K, G | 0,3 | 0,0 |

סיווג ביטחוני: **בלמ"ס**

מקצוע: **מכונות**

| | | | |
|---|---|---|---|
| תאריך: | 12/06/2022 | תכנן: | מיכה |
| שרטט: | איה | בקר: | מיכה |
| אישר: | מיכה | קנה מידה: | 1:50 |


כל המופיע תוכן מסמך זה, כולו או מקצתו ליידיעת אנשים שאינם מוסמכים לכך עובר על חוקי בטחון המדינה.
כל המוצא מסמך זה נדרש למסרו ליחידה הקרובה של משטרת ישראל או המשטרה הצבאית


אגף ההנדסה והבינוי

A0