

05/06/2021

לכבוד ;

אשל מבנים ניידים

הנדון : אישור מהנדס

אני החתום מטה אינג' מנסור עבד אללטיף, מ.ר. 118178, מאשר בזאת כי מבנה השירותים ותאי מקלחות במידות 7.0 / 4.0 מ' אשר בוצע ע"י חברת אשל מבנים ניידים מקונסטרוקציית פלדה עבור מר עוזי שמיר מבאר שבע, בוצע לשביעת רצוננו המלאה ובהתאם להנחיתנו.


ניתן להתקין שני דודי שמש בנפח של עד 150 ליטר על הגג של המבנה באזור המסומן על הגג (ראה סקיצה מצורפת). סוג הבטון ברצפה ב-30.

בכבוד רב ;

אינג' מנסור עבד אללטיף

מהנדס מבנים וניהול בניה



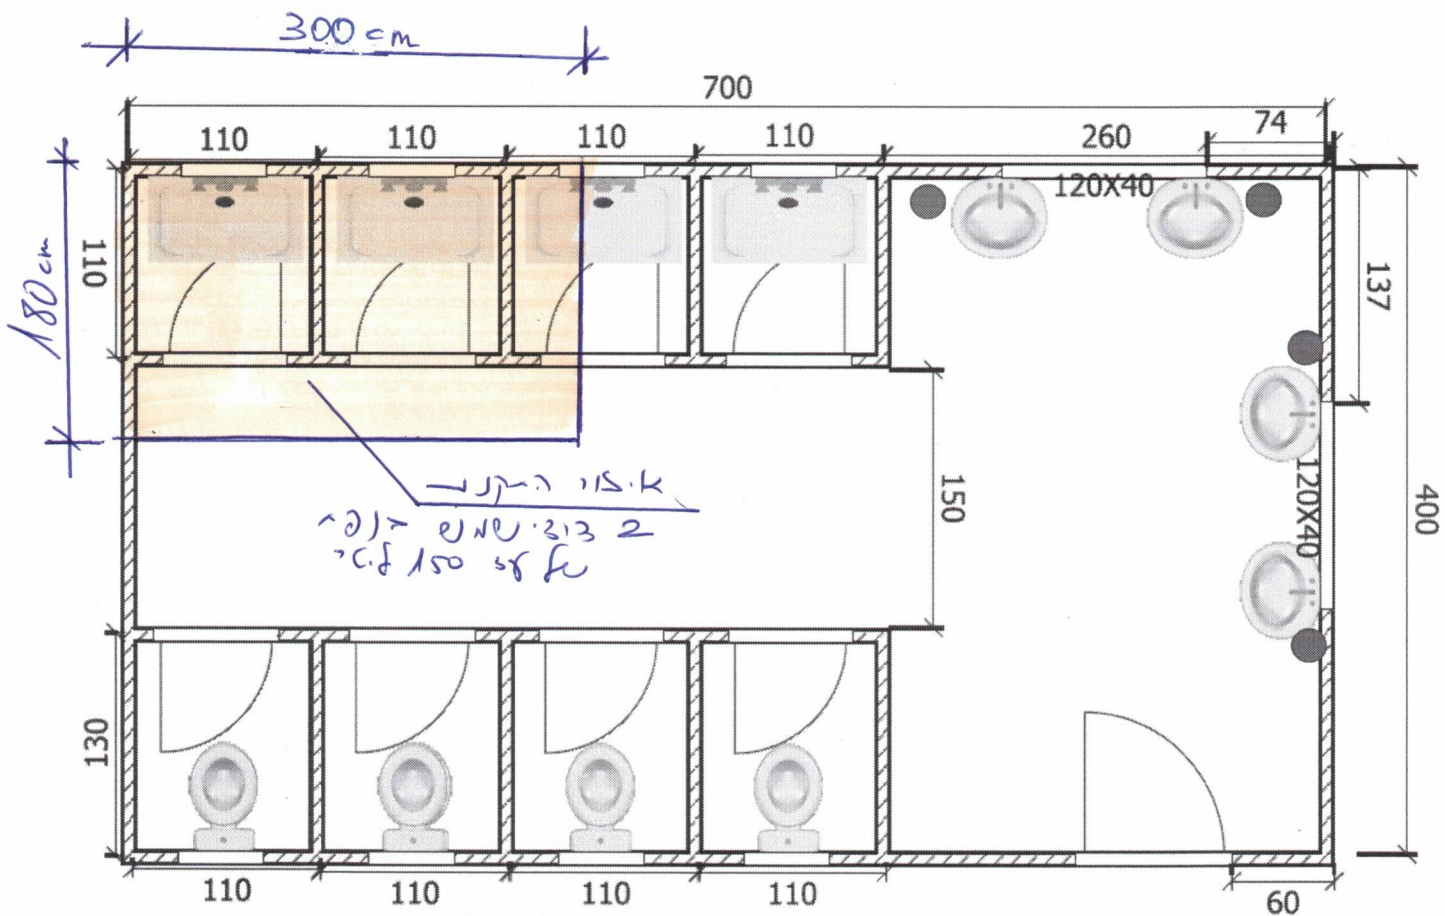

אינג' מנסור עבד אללטיף  
מהנדס מבנים ומורשה נגישות מתוו"ס  
מ.ר. 118178  
נגישות 358  
נייד 052-2476727

● - שקע