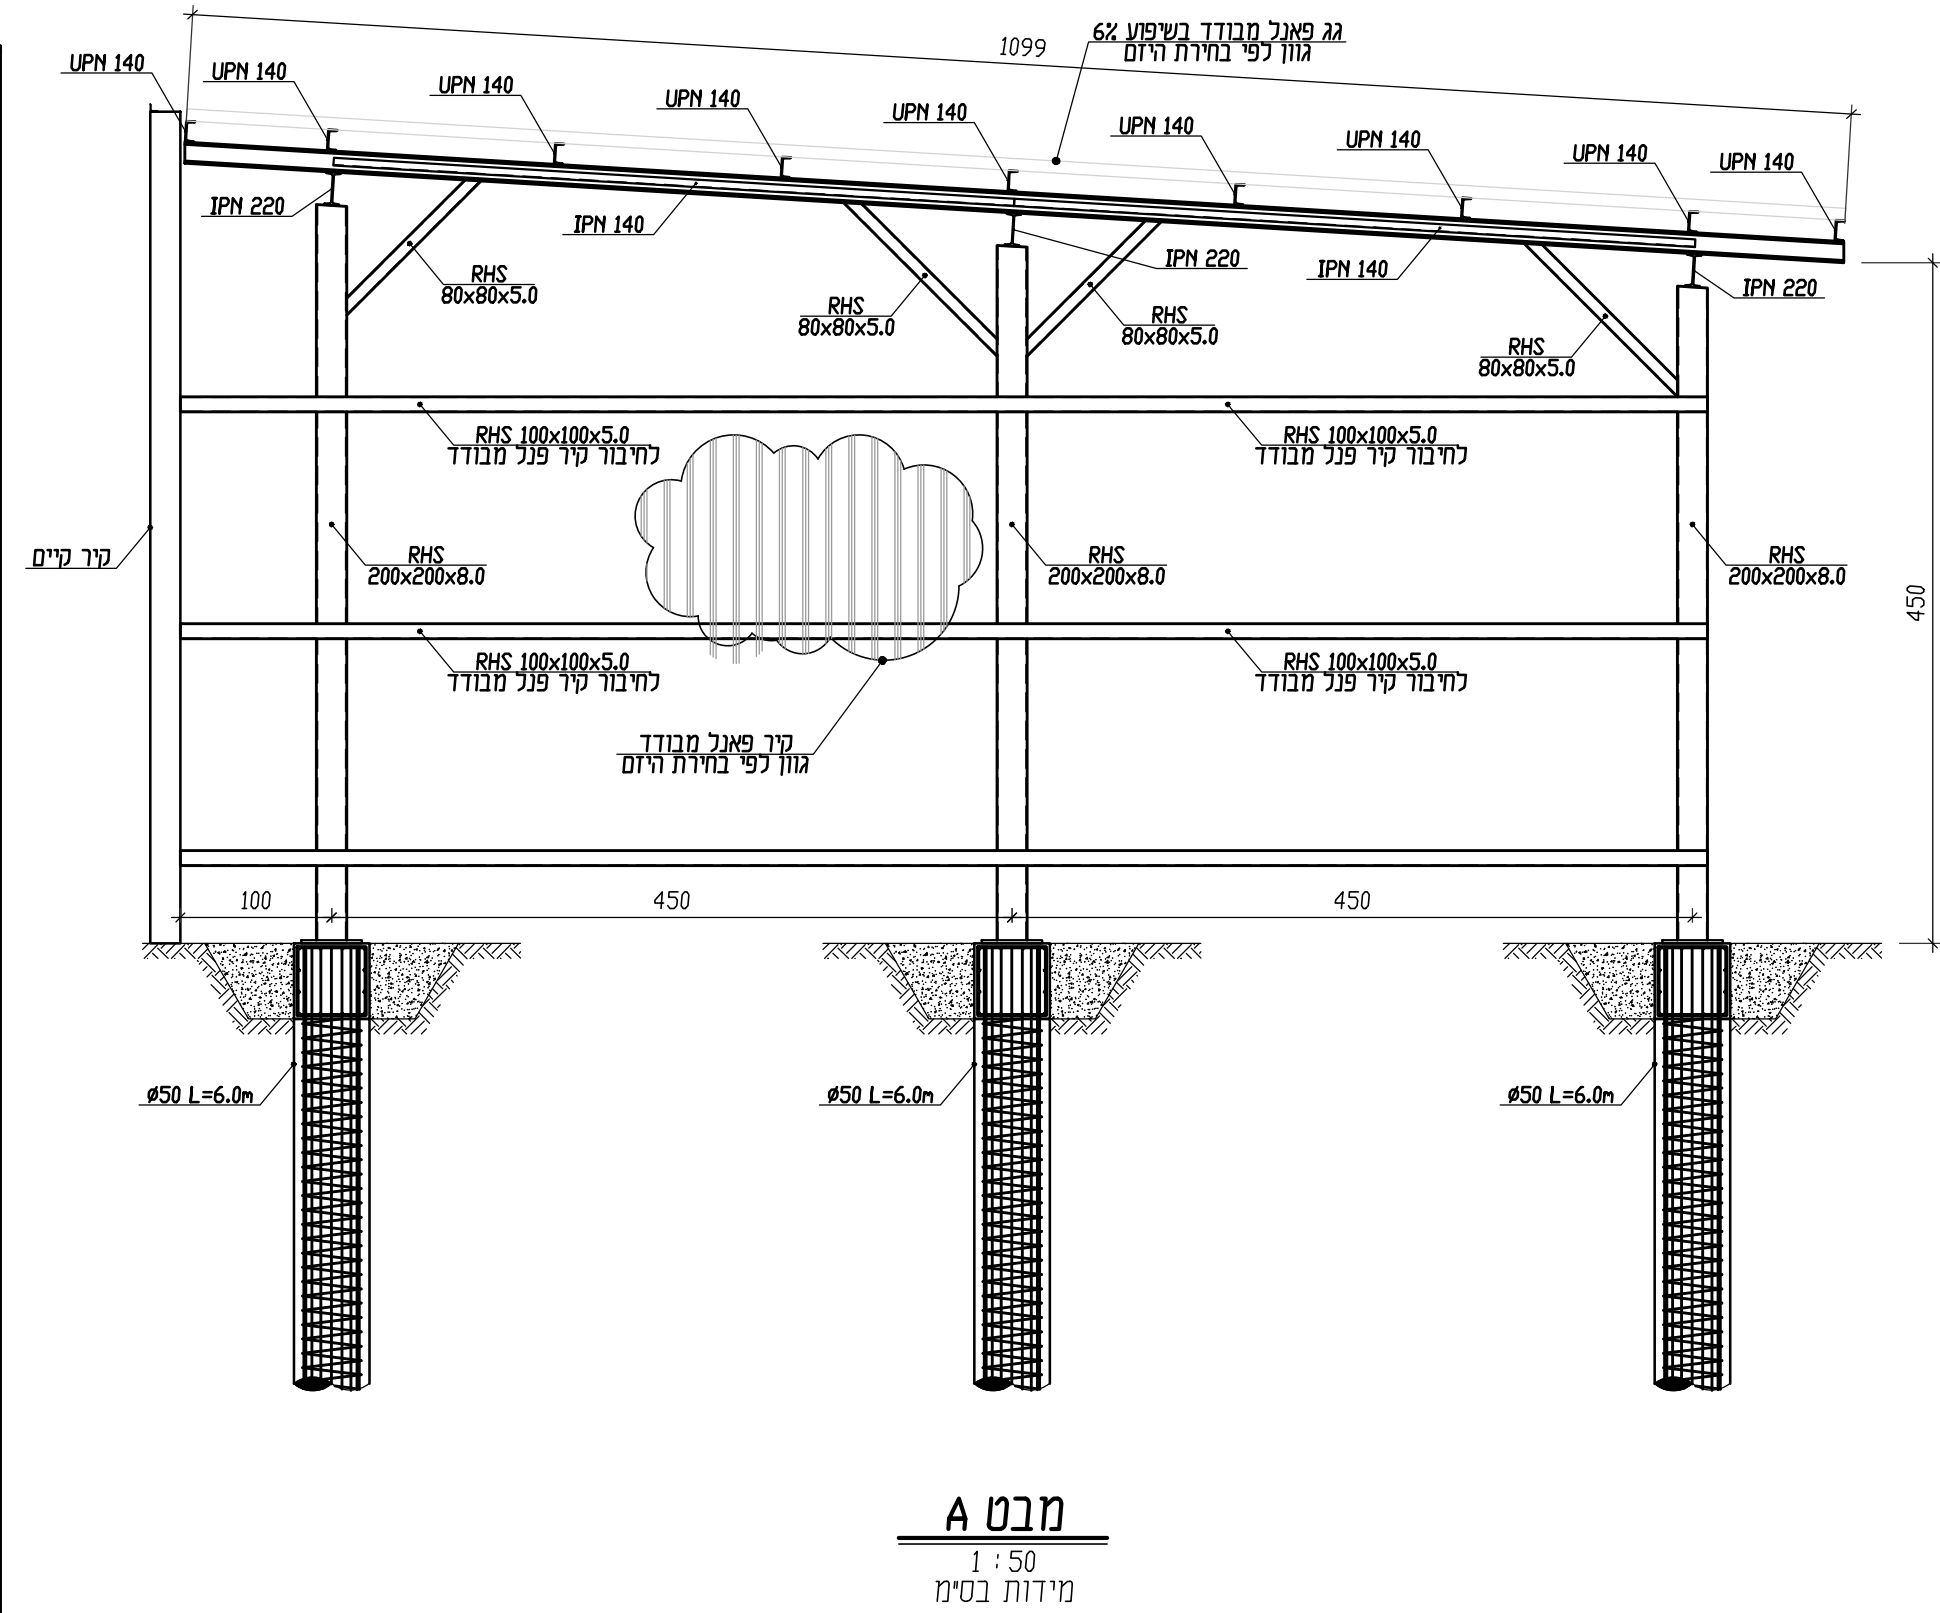
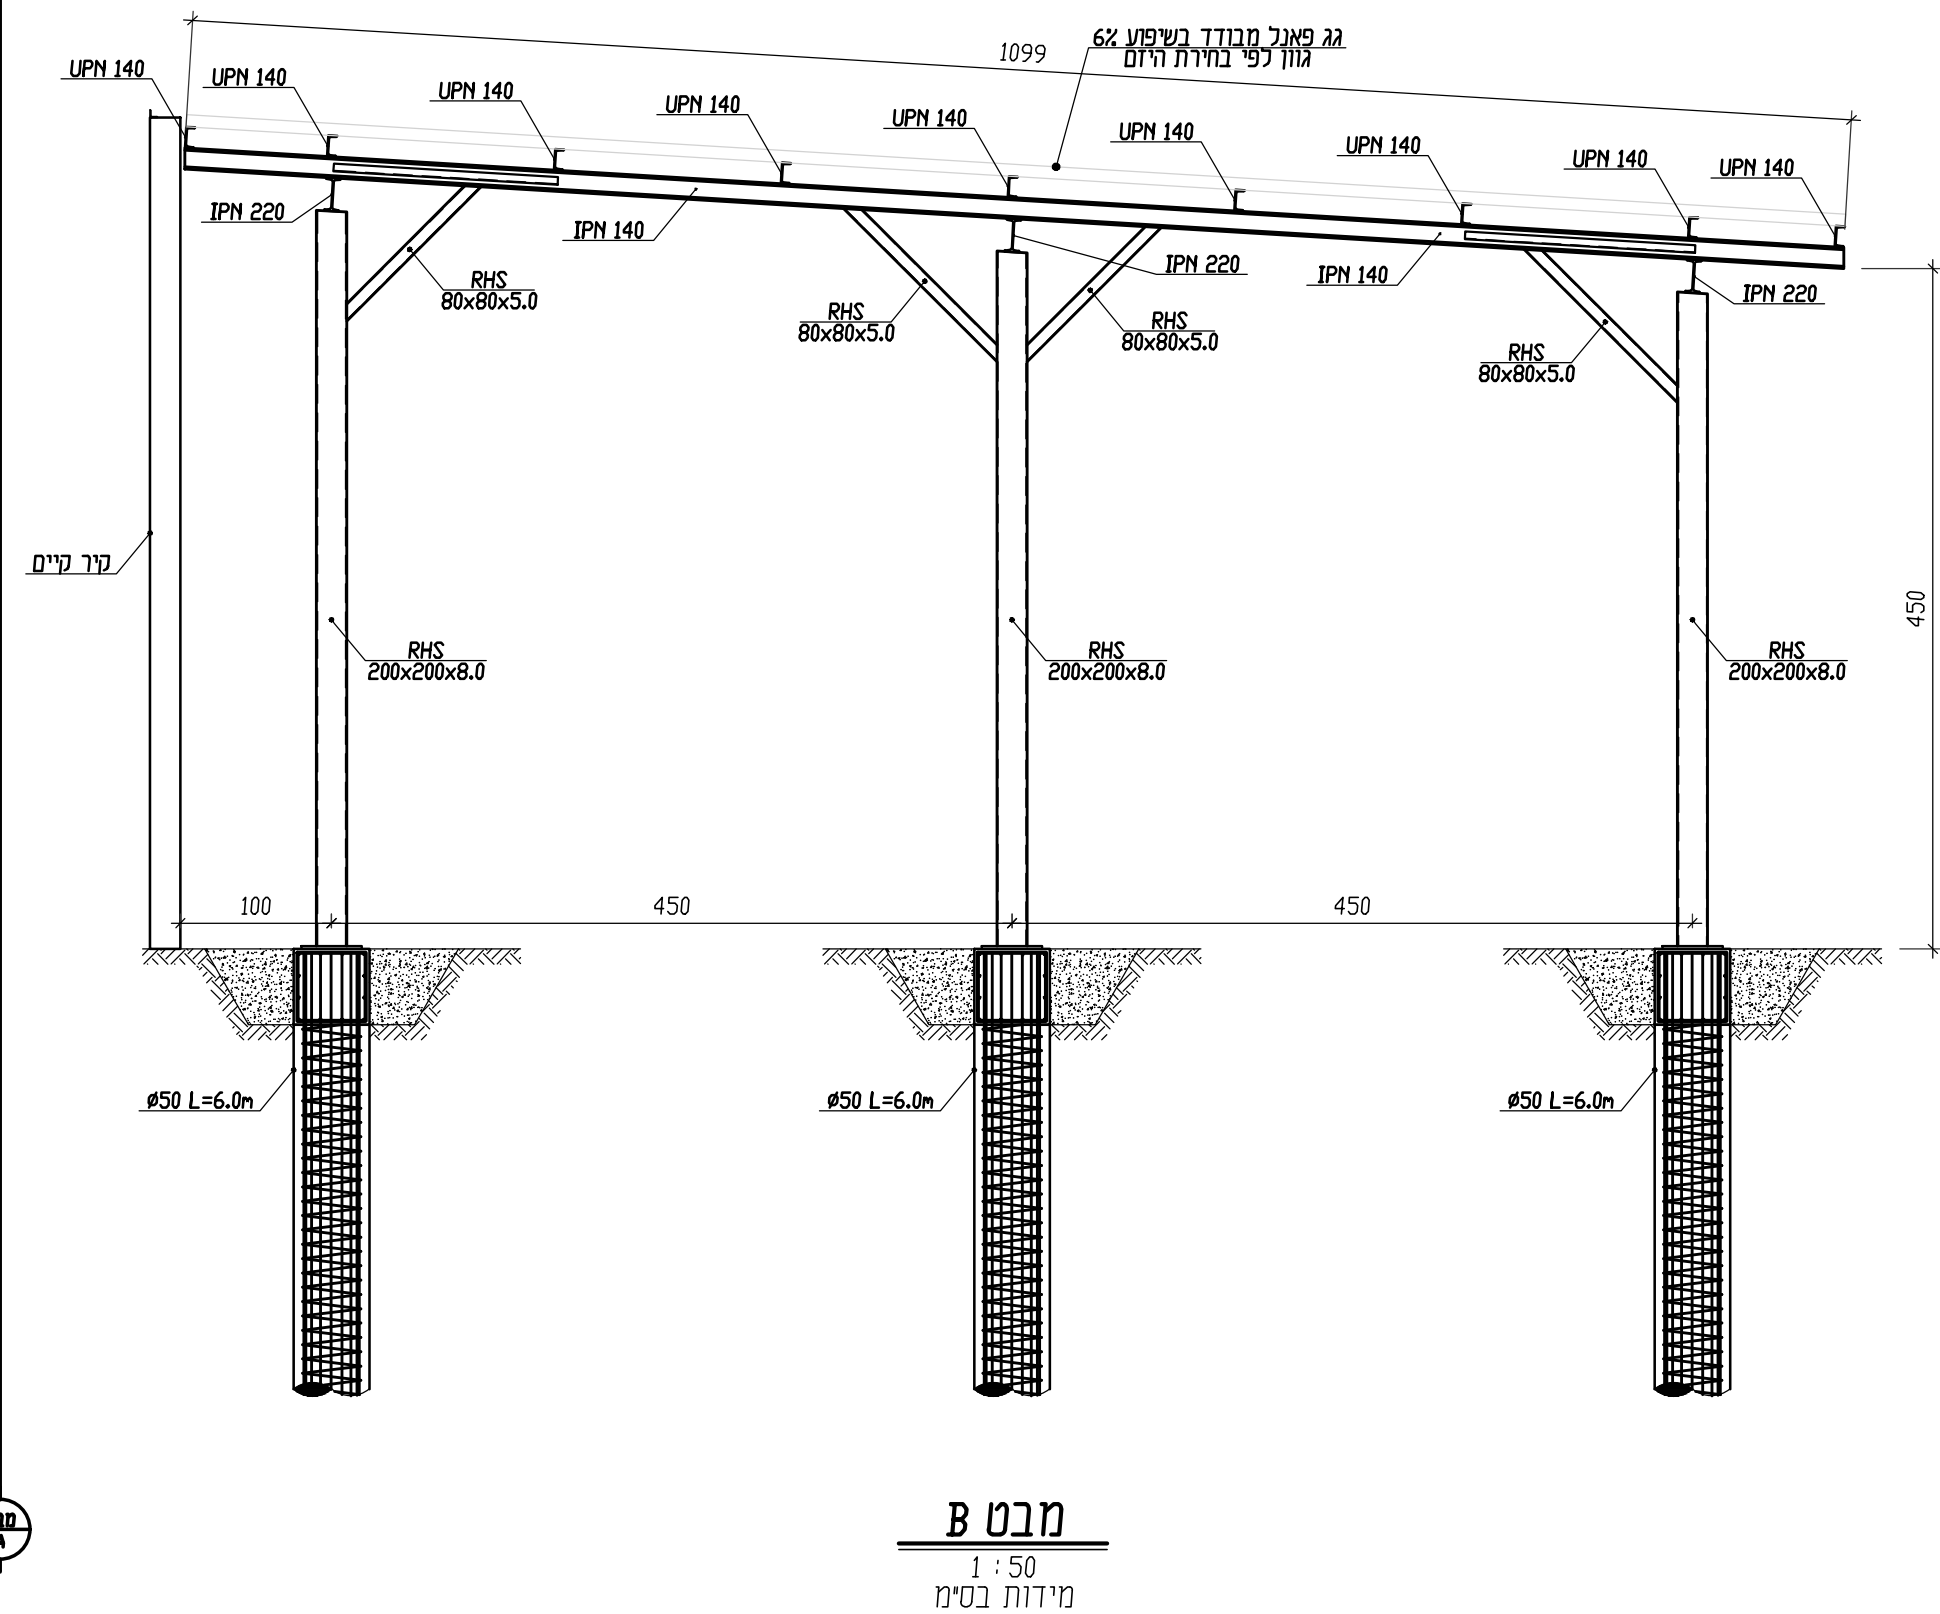


[illegible]

הקבלן אחראי למידות.
על כל אי התאמה בין תכנית הקונסטרוקציה
לתכנית האדריכלות יש להודיע לקונסטרוקטור.

שם היזם

משרד הביטחון

שם האדריכל

שם העבודה

סככת פלדה מחנה רמלה

שם התכנית

תבניות ומבטים

☐ לביצוע	☐ למכרז	☒ לעיון
1:50	קנה מידה	מס העבודה
30/09/21	תאריך ראשוני	3576
30/09/21	תאריך מהדורה אחרונה	מס הגריון
	מהדורה	100-1
דביר	תכנו	מס גריון במחשב
דביר	שרטט	3576-A11
י.גוטמן	אישר	

בועז יעקב גוטמן בע"מ
JACOB GUTMAN ENG LTD

5. GRANIT ST. רח' גרניט 5
PETAH-TIQA פתח תקווה ת.ד. 3867
FAX. 03-5790771 טקס. 03-5790770 TEL.
E. MAIL: j-gutman@zahav.net.il