

דגן מערכות






אני החתום מטה מאשר כי
המערכת נבדקה
ושהשרטוט ערכני.
תאריך: _____
שם
המתקין: _____
חתימת
המתקין: _____
שם
התכנת: _____
חתימת
התכנת: _____

חדר קטן מערכת
מרכזית

מסדורב: 0.1
תעדכן: 5/29/2019
מבק: ערן מרים
שבטנ: הלן אלבכר
מס' פרויקט: PR18000???
תאשור: _____



מסך לקוח קיים

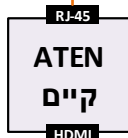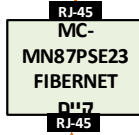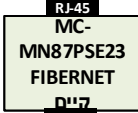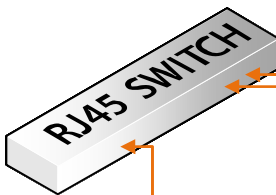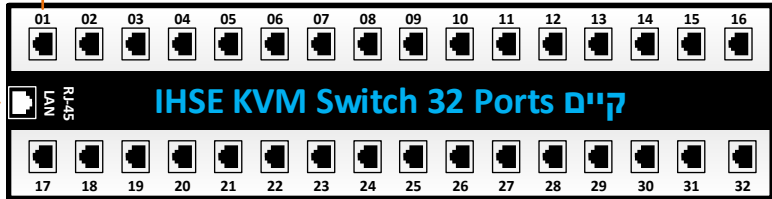

ממיר

מקרא

- Fiber
- TP
- USB
- RS-232
- IO/IR/..
- Audio
- Video
- HDMI
- VGA

דגן מערכות

אפי החתום מטה מאשר כי
המערכת נבדקה
ושהשרטוט עדכני.

תאריך: _____

שם _____
המתקין: _____

חתימת _____
המתקין: _____


שם _____
התכנת: _____

חתימת _____
התכנת: _____

תאריך: _____
שם _____
המתיקין: _____
חתימת _____
המתיקין: _____
שם _____
התכנת: _____
חתימת _____
התכנת: _____

חד"ן קטן

מחזור: 0.1	ת.עדכן: 5/29/2019
תכנן: ערן מרים	שרטט: הלן אלמכר
מס' פרויקט: PR18000???	ת.אישור:

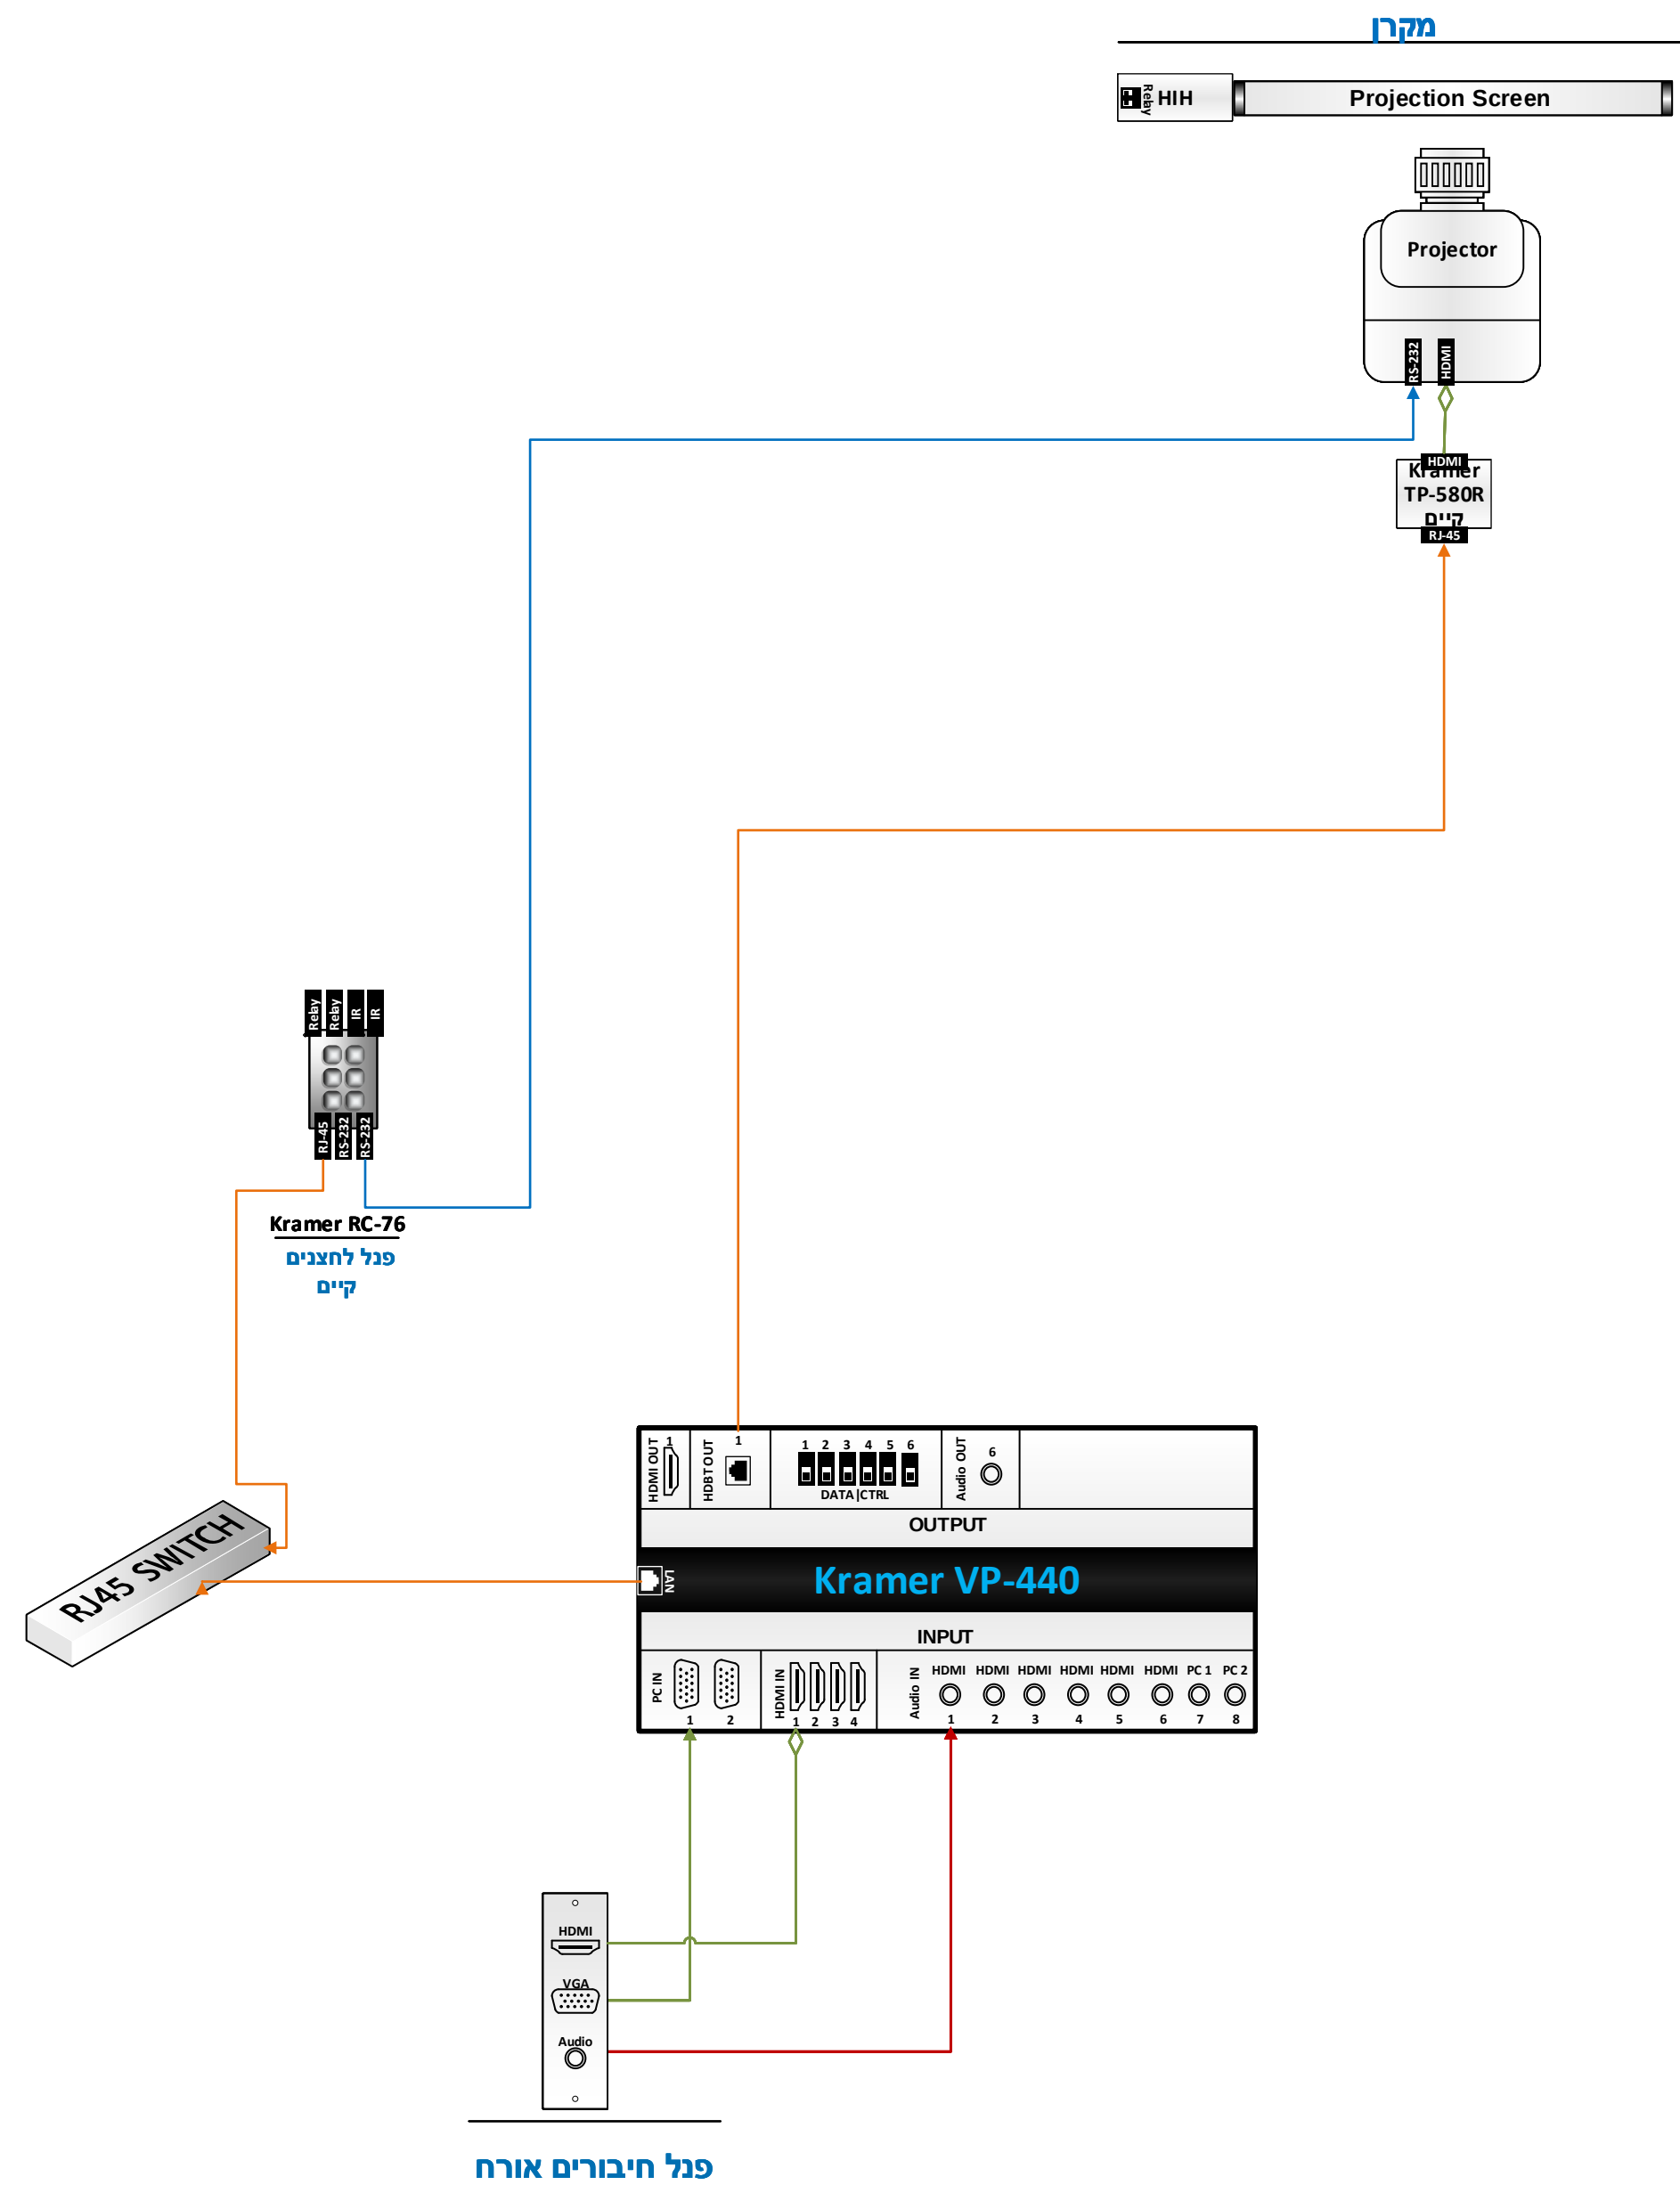

מקרא

- Fiber
- TP
- USB
- RS-232
- IO/IR/..
- Audio
- Video
- HDMI
- VGA