


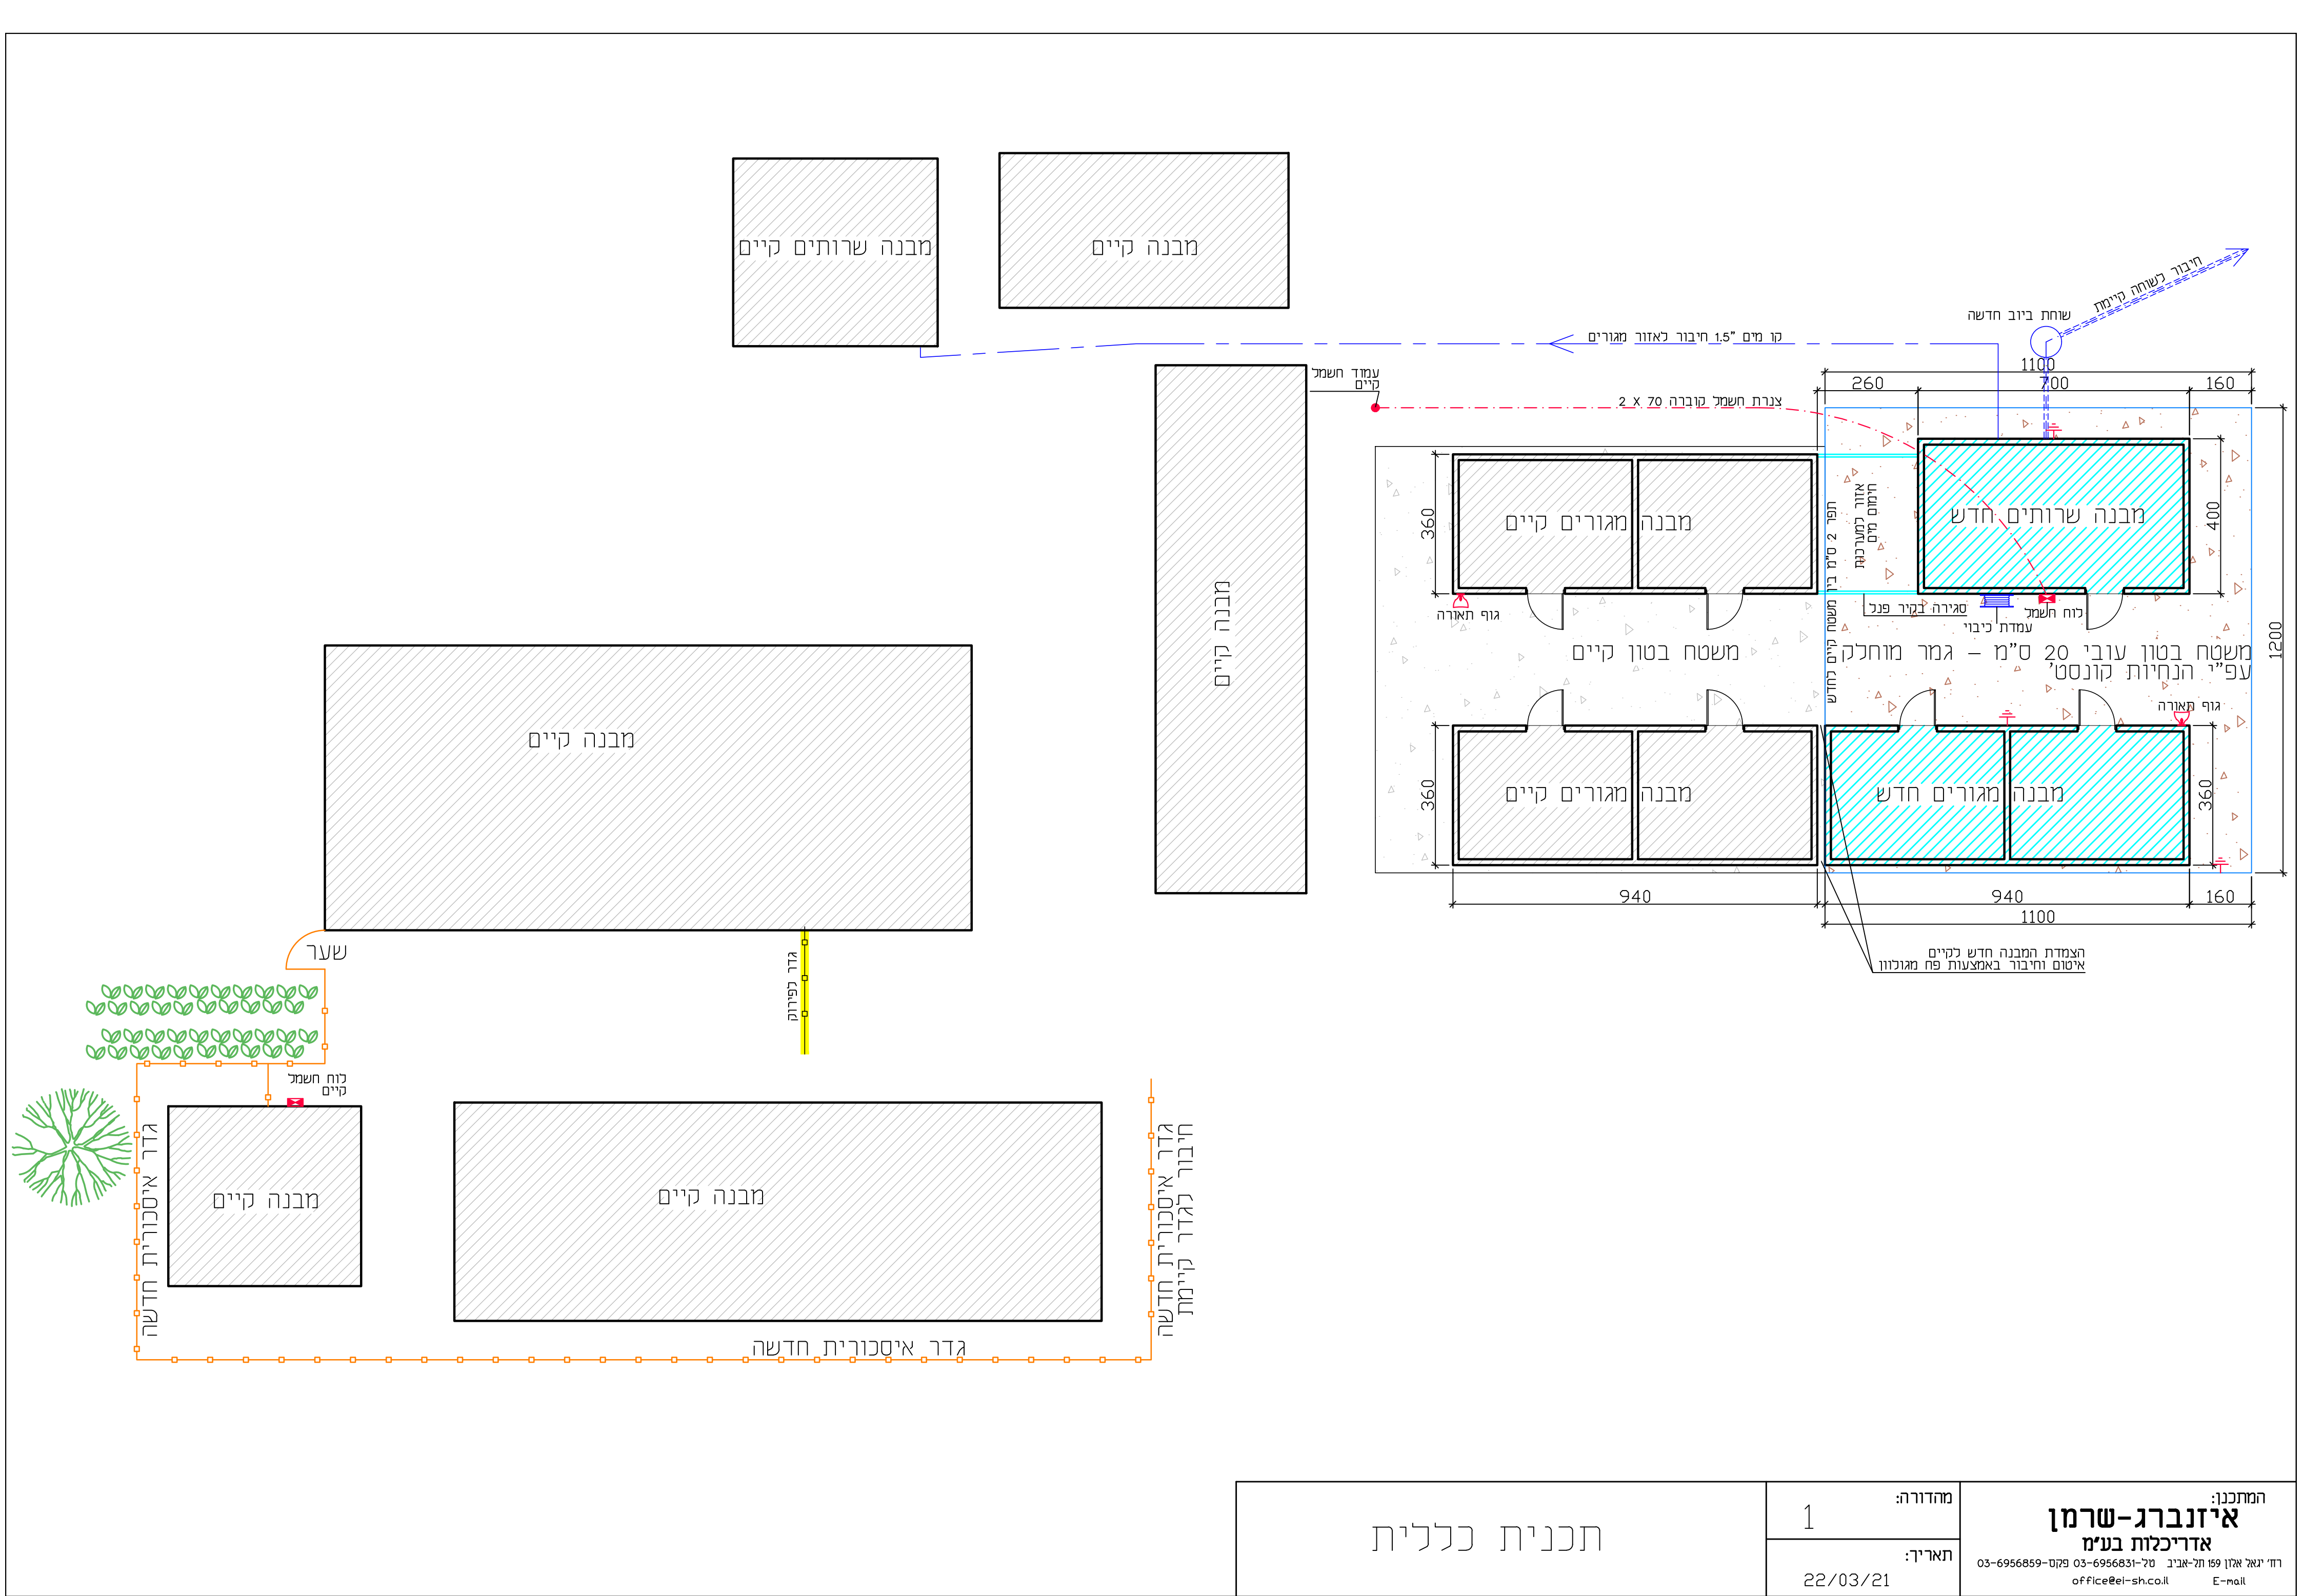

תכנית כללית	מהדורה: 1	המתכנן: איזנברג-שרמן אדריכלות בע"מ רח' יגאל אלון 159 תל-אביב טל-6956831-03 פקס-03-6956859 office@ei-sh.co.il E-mail
	תאריך: 22/03/21	